

LEGENDA:
 Spazi CNR
 Spazi condivisi


Ufficio Tecnico FBK		
DATA_DI_STAMPA: 27 gennaio 2020	SCALA:	DISEGNATORE: Sperotto M.
DATA: 01 luglio 2019	AGGIORNAMENTO: 27 gennaio 2020	AGGIORNAMENTO:
NOME_FILE: A04 pianimetria Povo (tutto) dwg		

Responsabile
 Servizio Tecnico FBK

A04
 BLD N

PROGETTO ESECUTIVO
 SPAZI CNR
 BLD N - piano terra

Edif. Nord
Piano 2

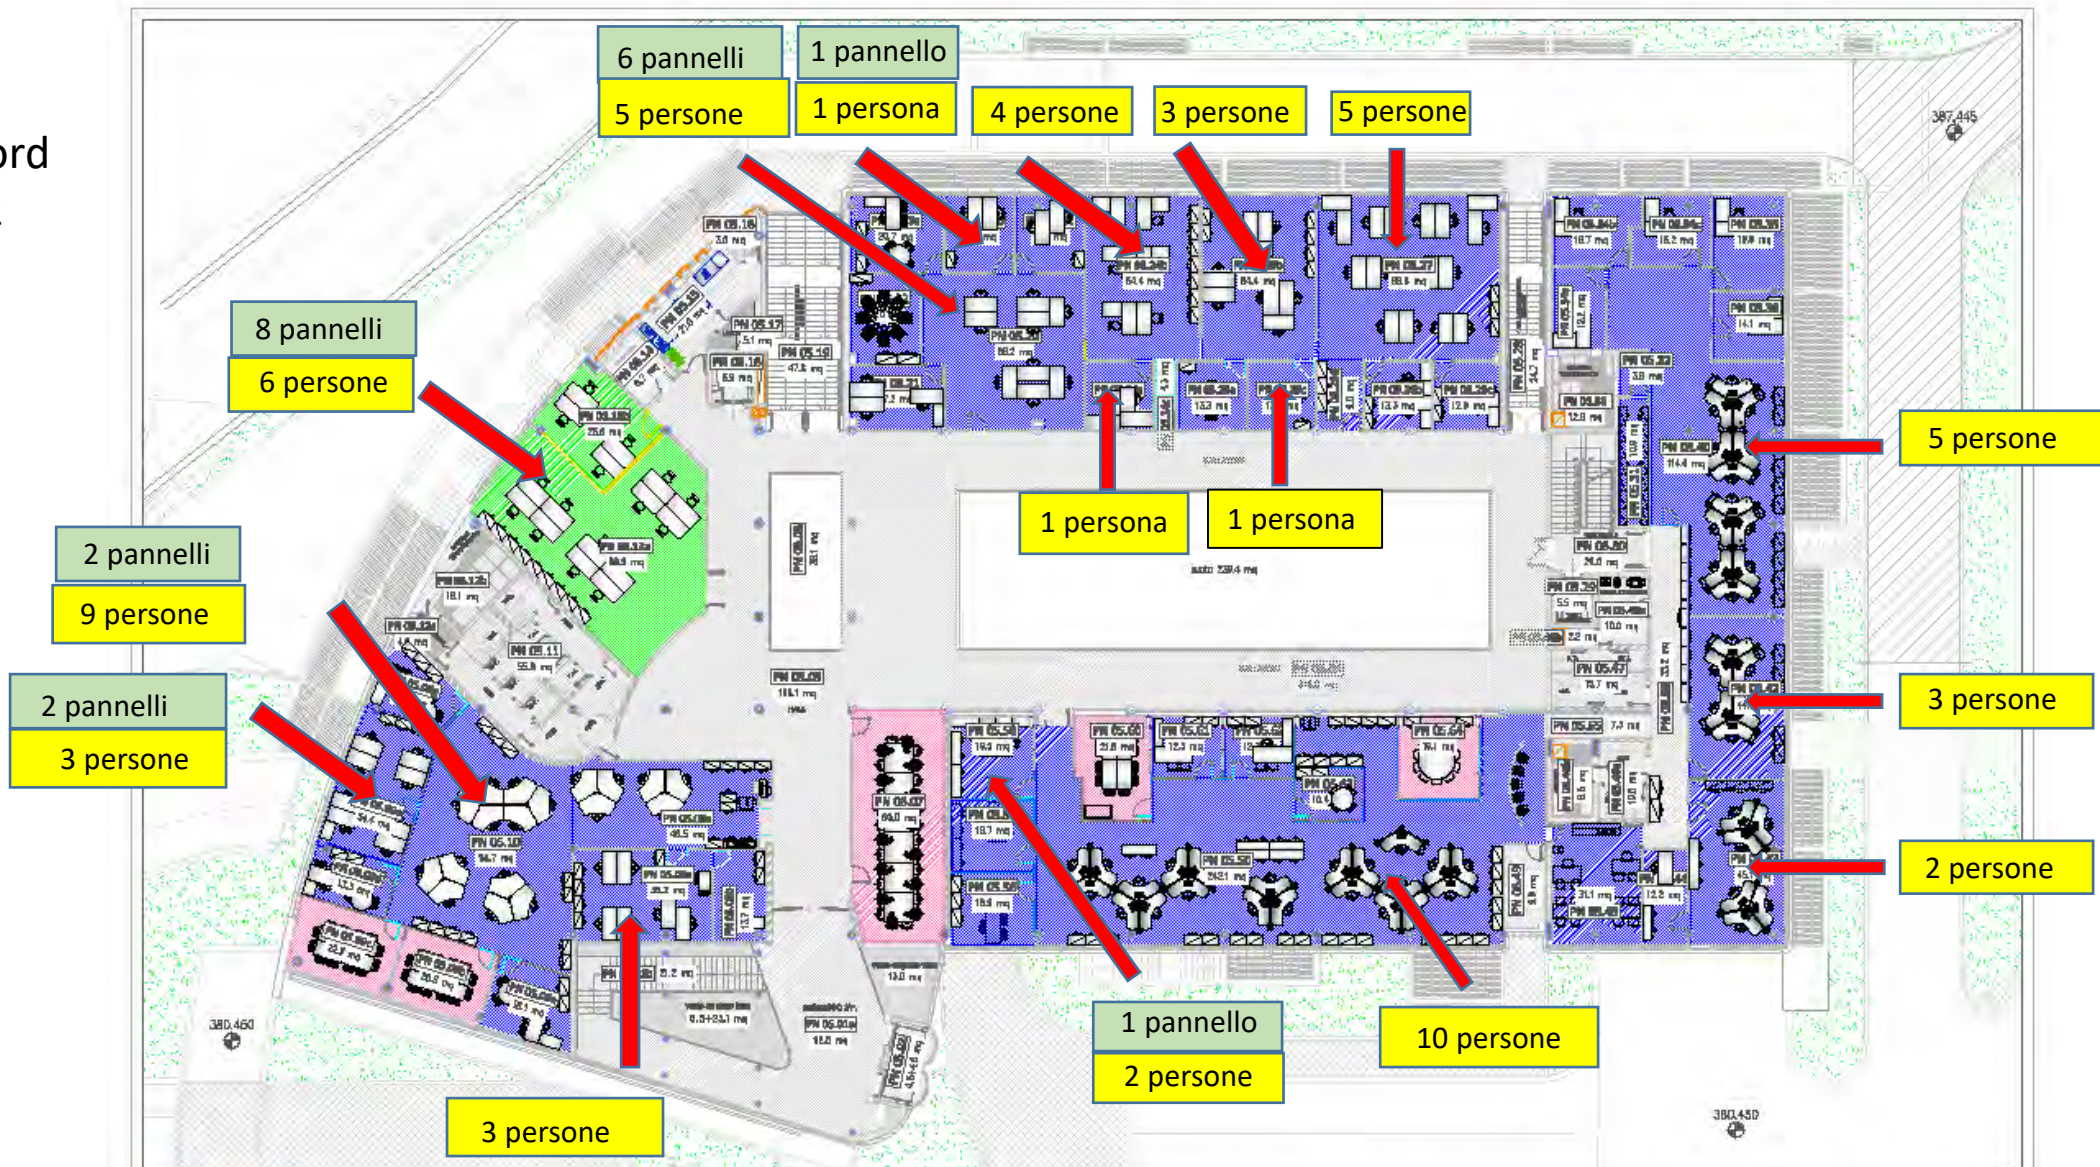


Ufficio Tecnico FBK		
DATA_DISEGNO 08 Luglio 2016	SCALE 1:1	DISEGNATORE Saverio M.
DATA 28 luglio 2016	ASSIGNAMENTO/DI -	ASSIGNAMENTO/DI -
NOTE FILE 0010-Parlamento-sud-sud-destinazione d'uso - Piano 2A-02-00118.dwg		

Responsabile
Servizio Tecnico FBK

A05
BLD N

PROGETTO ESECUTIVO
RIORGANIZZAZIONE SPAZI
secondo piano
BLD N

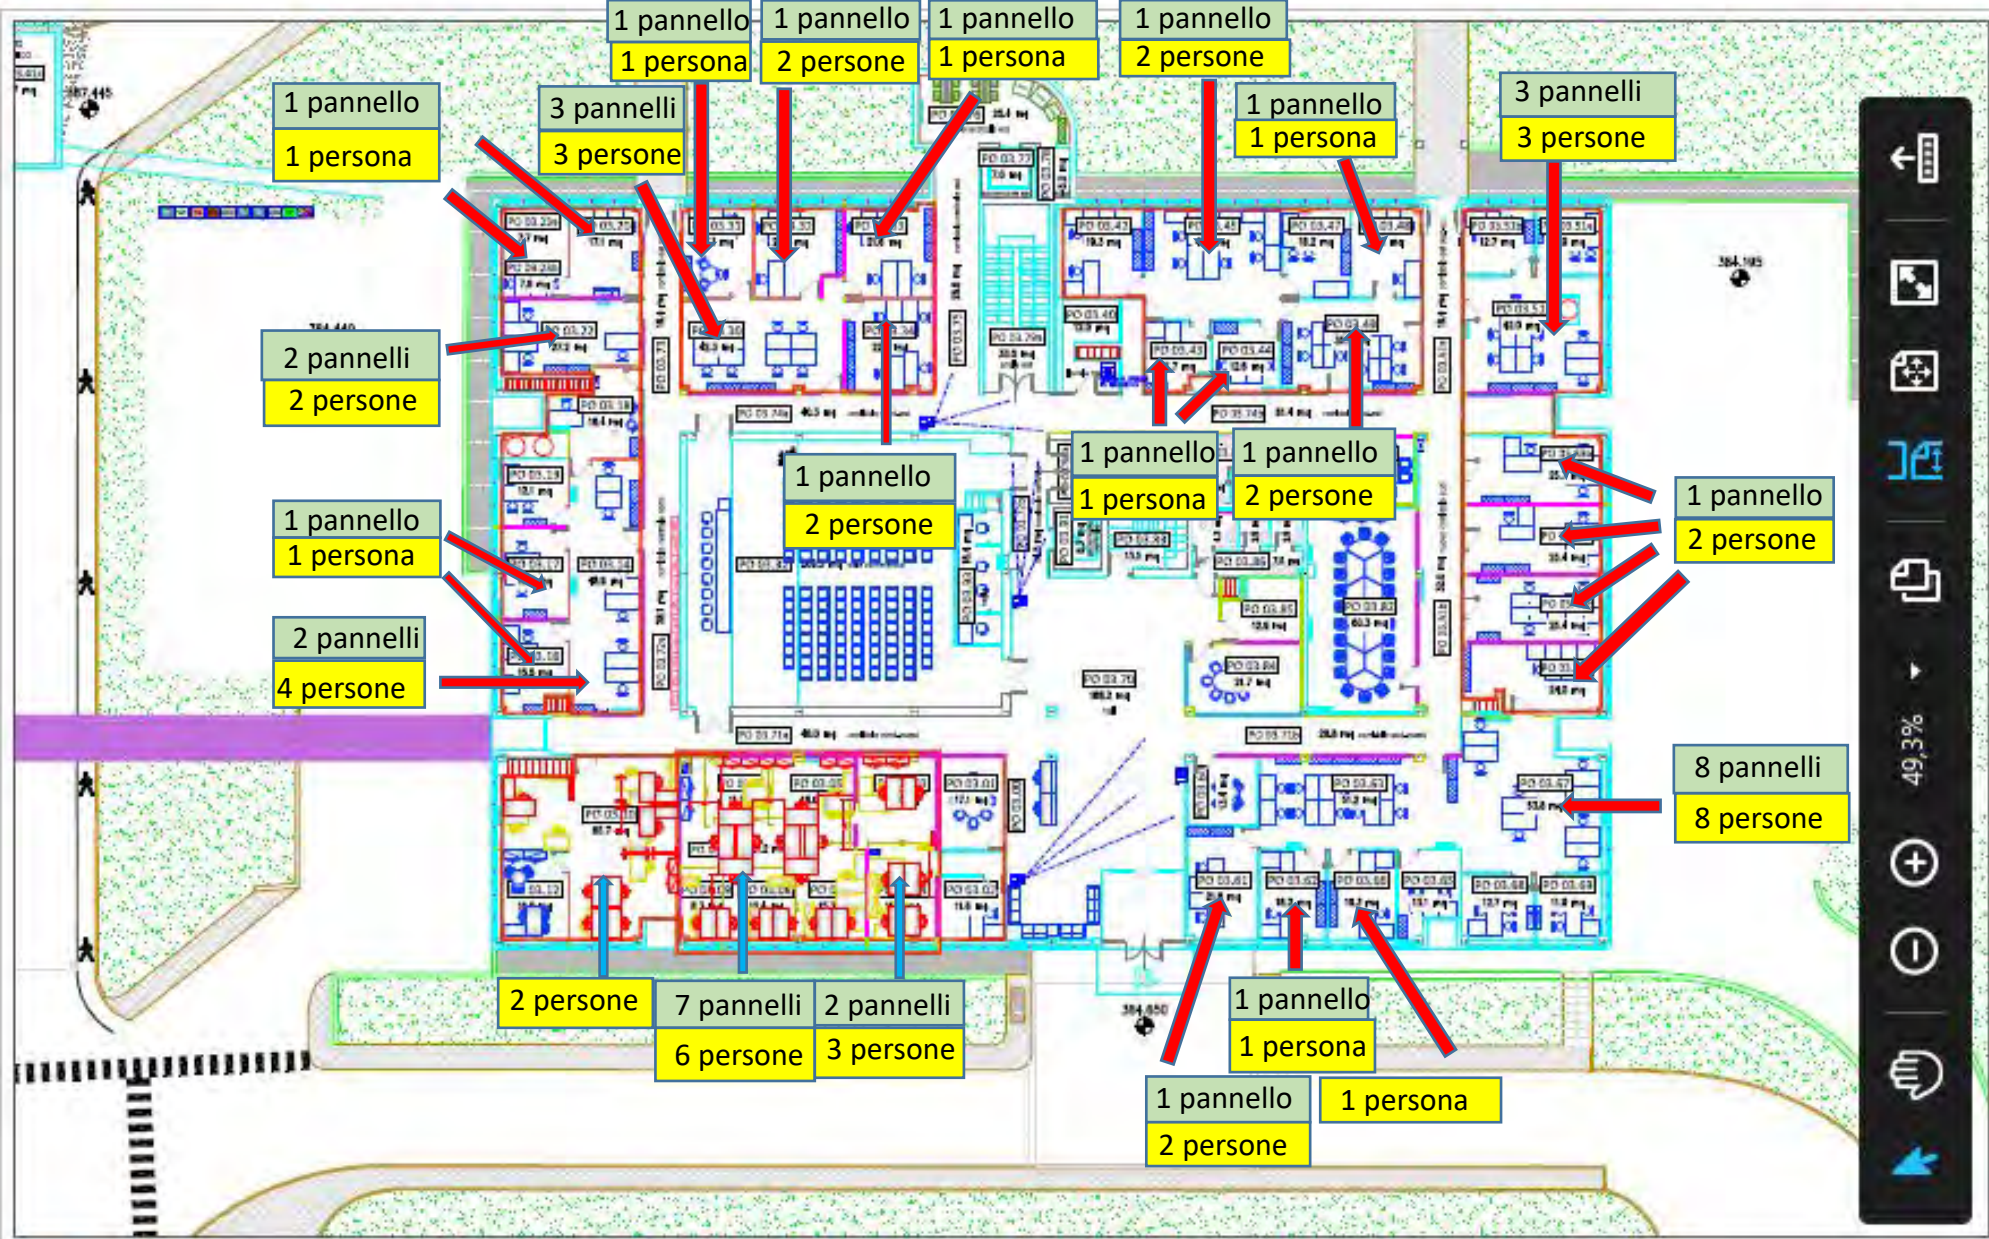

Navigation and zoom controls:

- Home icon
- Search icon
- Layers icon
- Zoom in (+)
- Zoom out (-)
- 49,3% zoom level
- Hand icon
- Arrow icon




Ufficio Tecnico FBK		
DIT_FUTURA: 27 gennaio 2020	SCALE: 1:1	SIGNATURE: Saverio M.
DIT: 27 marzo 2017	AGGIORNAMENTO: 22 gennaio 2018	MODIFICHE: .
NOME_FILE: A03_piano_bas_Fbk_Area_Patrimo		

Responsabile: Area Patrimonio FBK	
--------------------------------------	--

A03
BLD O

PROGETTO ESECUTIVO	
RIORGANIZZAZIONE SPAZI BLD O	

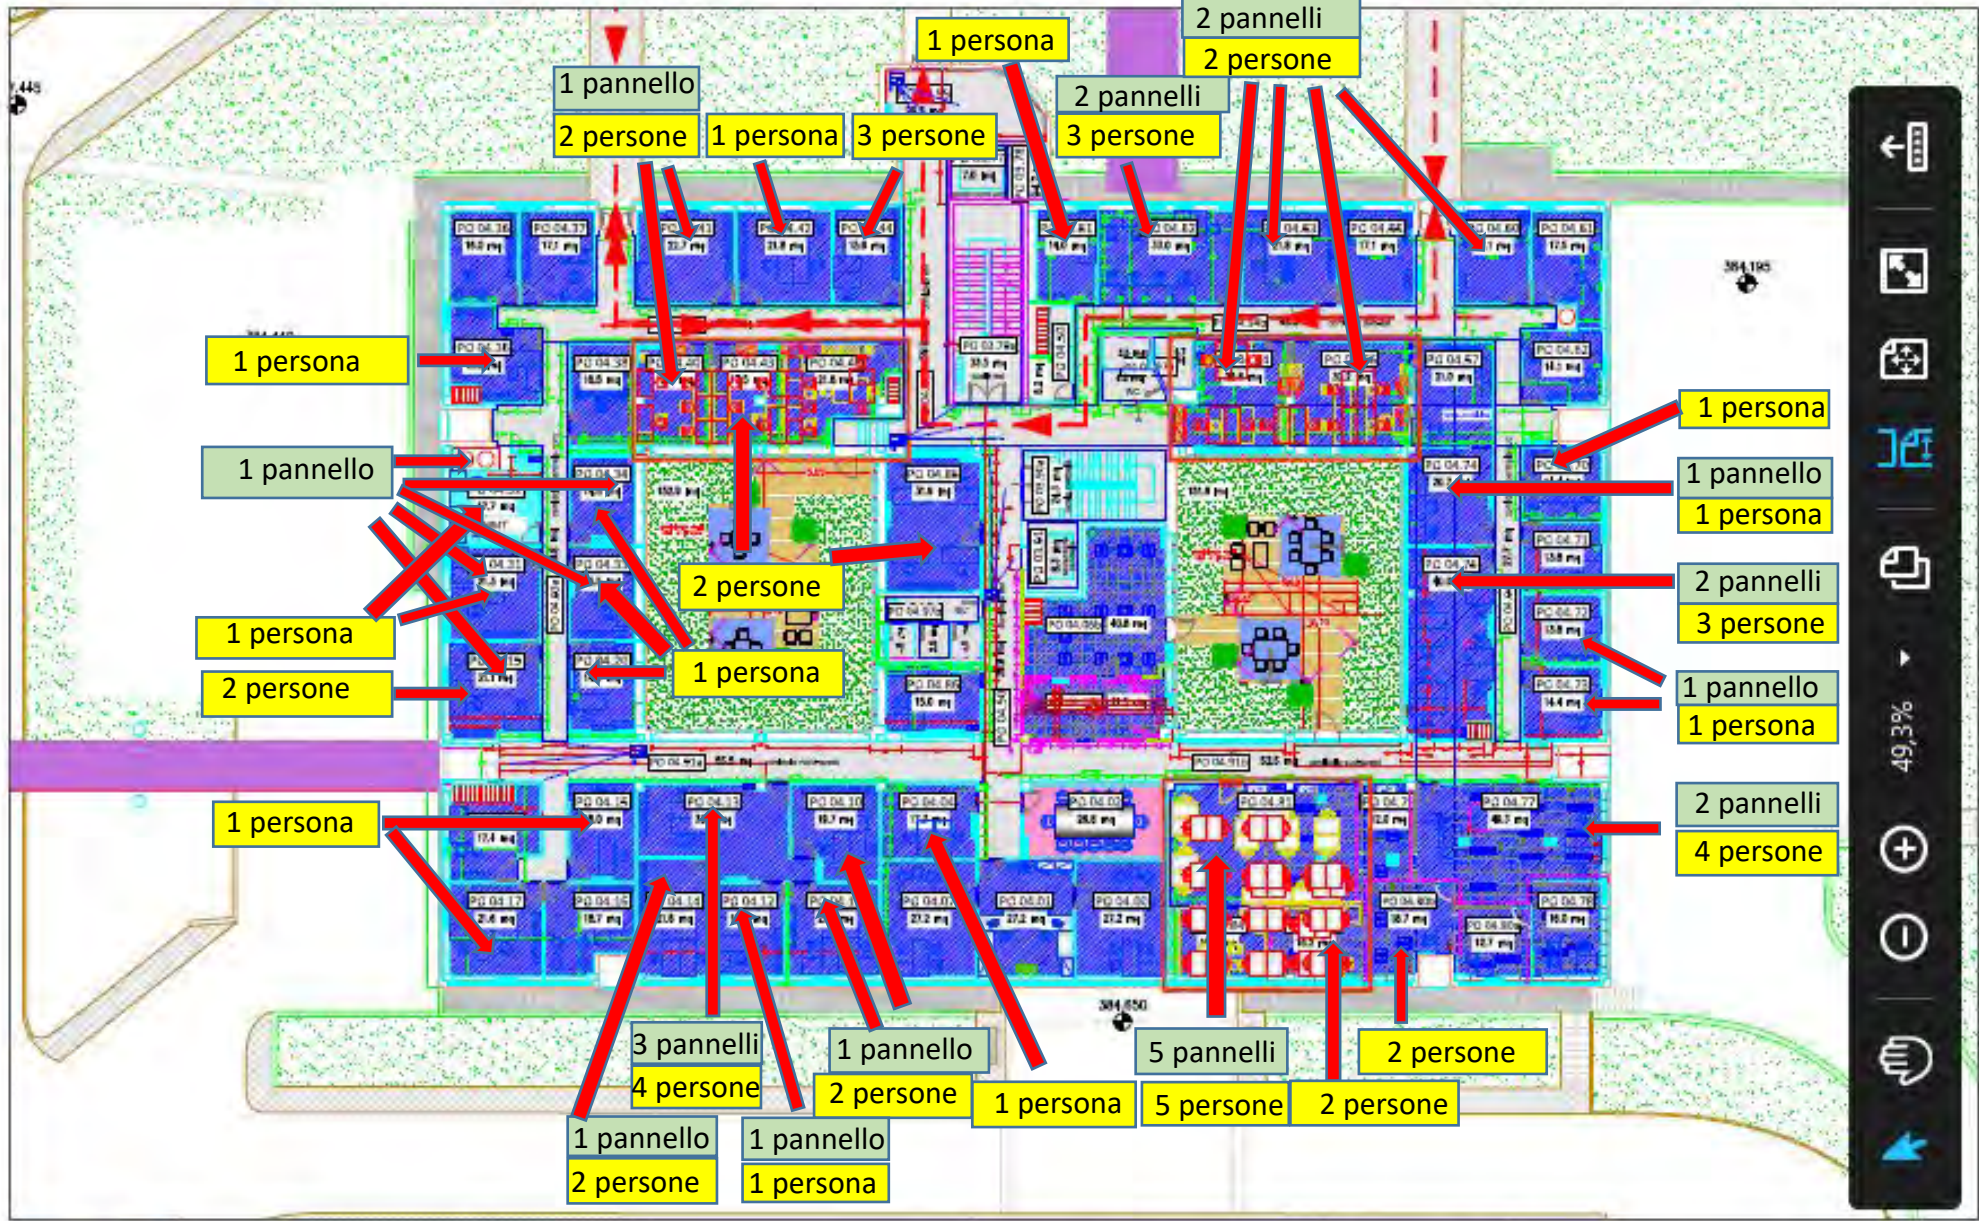

Navigation and zoom controls:

- Home icon
- Previous view icon
- Next view icon
- Print icon
- Zoom in (+)
- Zoom out (-)
- Hand icon
- 49,3%



LEGENDA:

- Spazi CNR
- Spazi condiz.


1 pannello	1 pannello
2 persone	1 persona

Ufficio Tecnico FBK		
DATA/ELABORAZIONE:	SCALA:	SEGNATURA:
21 gennaio 2020		Simone M.
DATA:	AGGIORNAMENTO:	AGGIORNAMENTO:
21 febbraio 2018	21 gennaio 2020	
NOME_FIL: 004_01_0000_Plan_0000000		

Responsabile:
Servizio Tecnico FBK

A04
BLD O

PROGETTO ESECUTIVO
SPAZI CNR
BLD O - piano terra



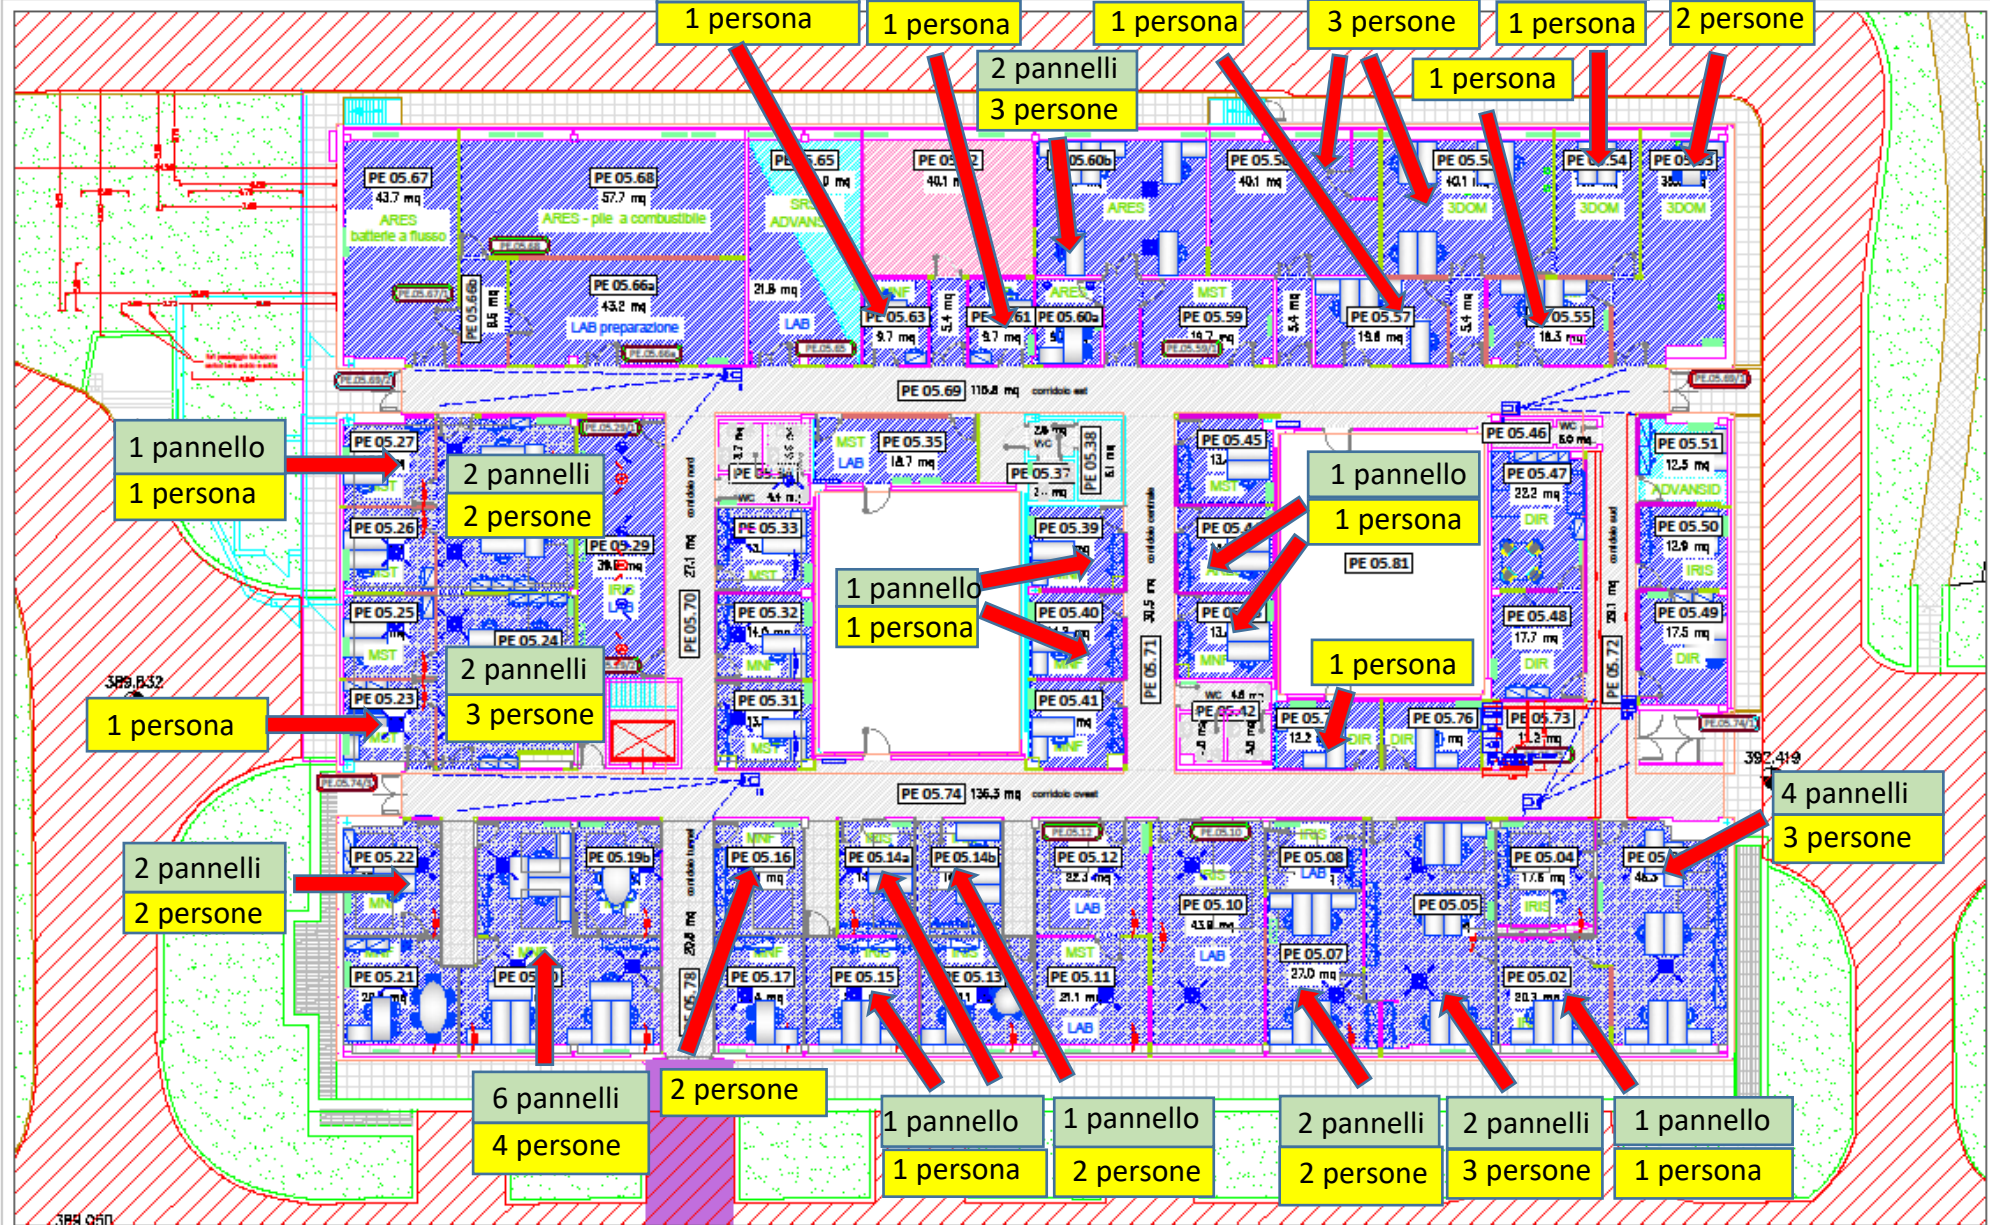


Ufficio Tecnico FBK		
DATA DI STAMPA:	SCALA:	DISegnATORE:
27 gennaio 2020	1:200	Spavotto M.
DATA:	ADOPRIAMEN TO:	AGGIORNAMENTI:
01 febbraio 2016	27 gennaio 2020	
NOME FILE:		
A05 planimetria Povv (Bld) dwg		

Responsabile Servizio Tecnico FBK
ORDINE DEGLI INGEGNERI DELLA PROV. DI TRENTO
dist.ing. STEFANO BERNINI
0293911409 R. 791

A05
BLD E

PROGETTO ESECUTIVO
planimetria piano terra
BLD E - FBK Povv

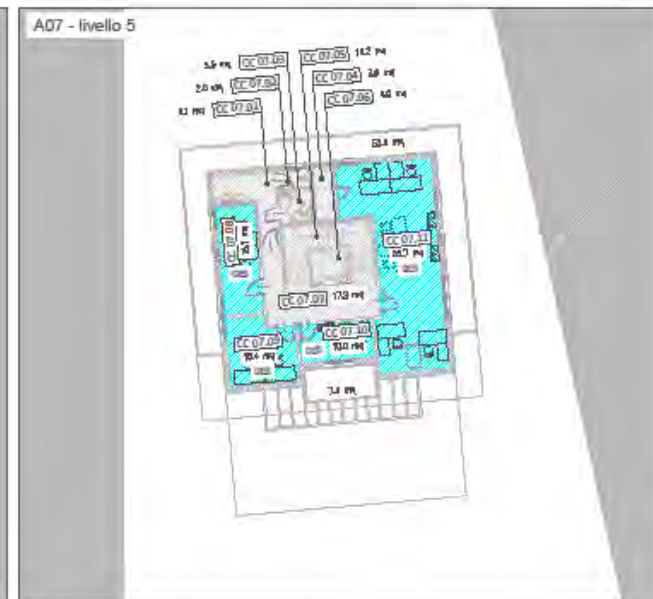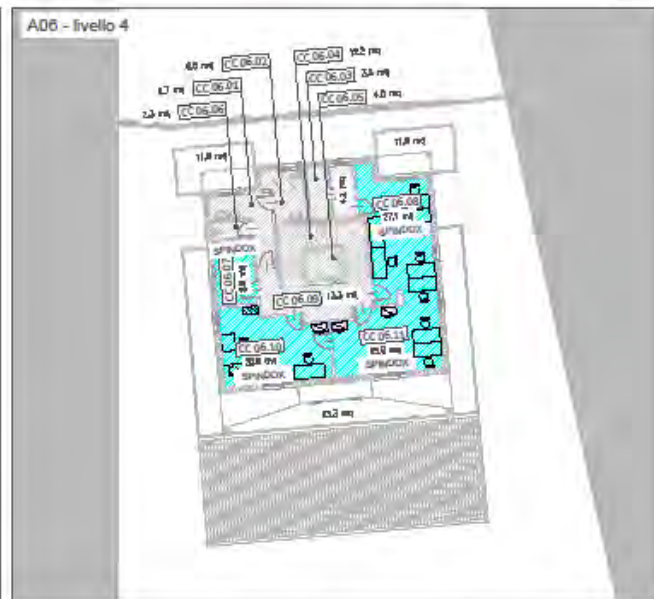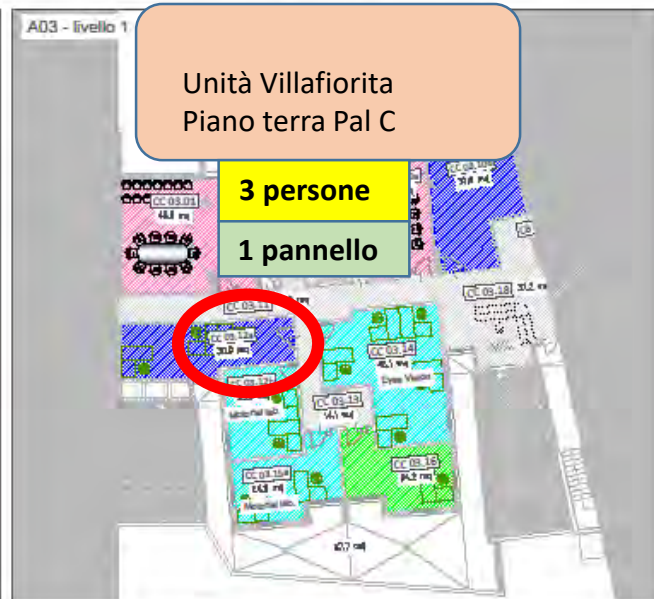

LEGENDA:

- Spazi FIBK
- Spazi in affitto ad uso comune
- Spazi FIBK
- Spazi Ausiliari
- Locali tecnici, servizi, servizi

Ufficio Tecnico FBK






DATA_LIB STAMPA	SCALE	DISSEGNAZIONE
18 febbraio 2020	1	Giuseppe M.
DATA:	AGGIORNAMENTO:	AGGIORNAMENTO:
20 gennaio 2020		
NAME_FILE		
2020_Planimetria_well con deduzione di chio - Cascata 01-01-2020.dwg		

Responsabile
Servizio Tecnico FBK

A02 - 07
BLD C-C

PROGETTO ESECUTIVO

RIORGANIZZAZIONE SPAZI
Palazzina C via alla Cascata

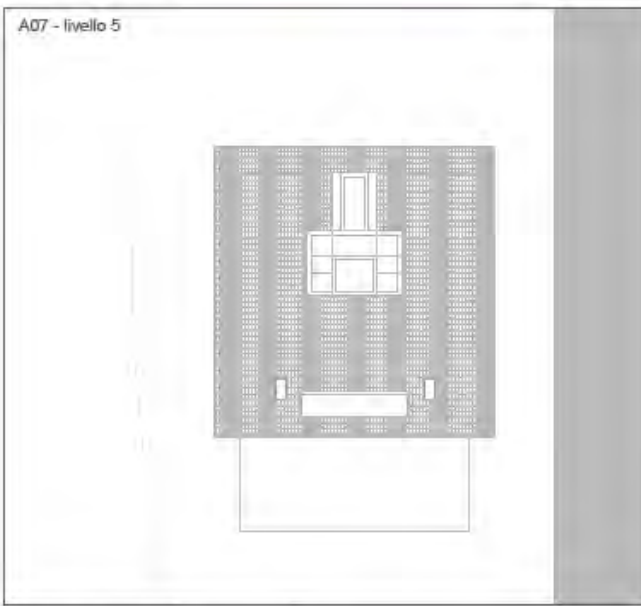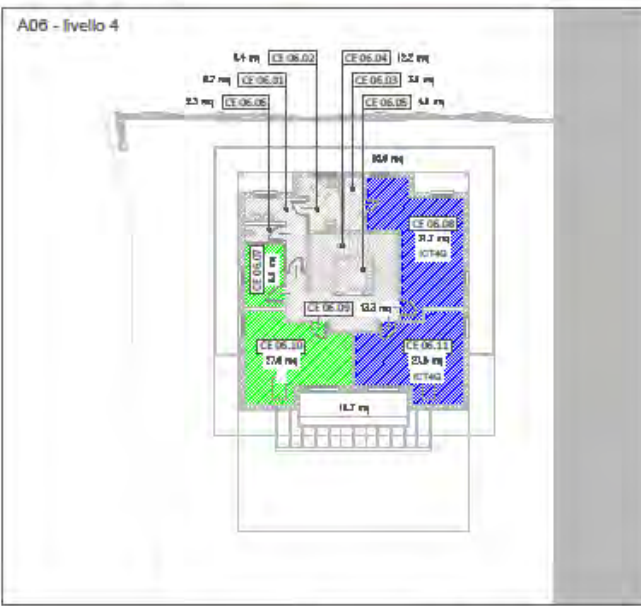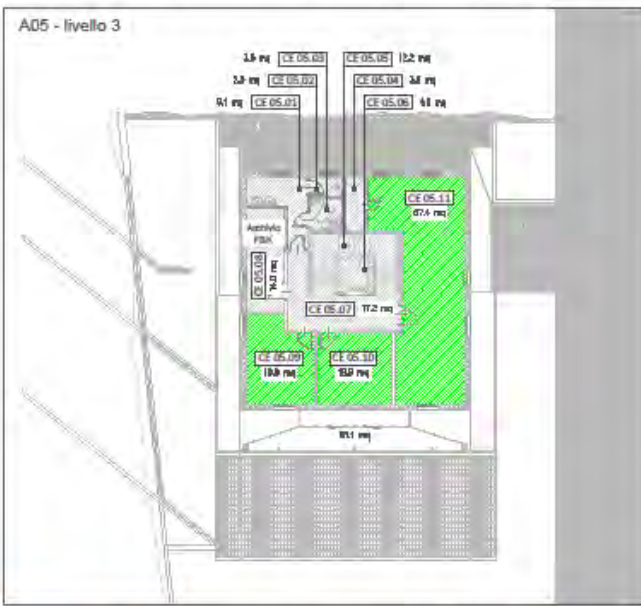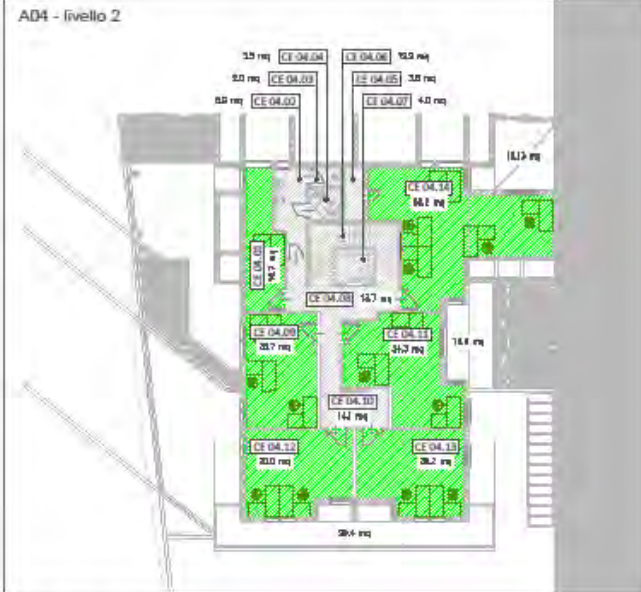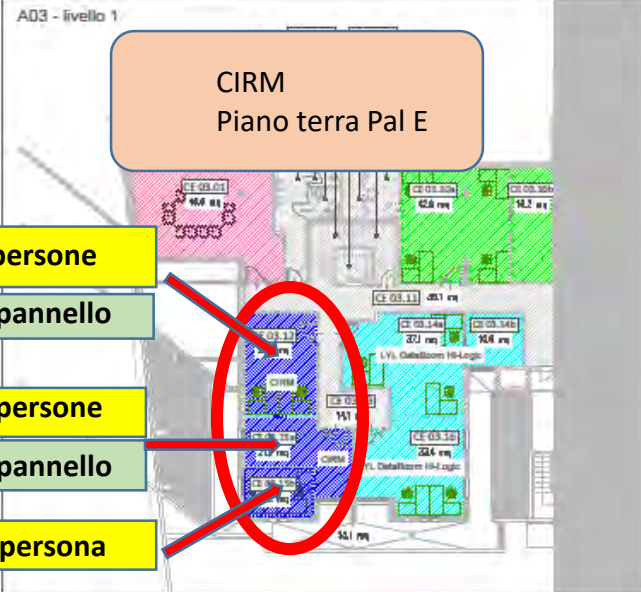

LEGENDA:

- Spazi FBK
- Spazi in affito An. concordati
- Spazi FBK
- Spazi Ristrutturati
- Locali tecnici, corridoi, servizi

Ufficio Tecnico FBK


DATA_ID_STAMP: 18 febbraio 2020	SCALE: 1	OPERATORE: Gianluigi
DATA: 20 gennaio 2020	ASSORIMENTO:	ACQUEDOTTI:
NAME_FILE: 2020_Planimetria_well con deduttoria ch... - Cancata 51-01-2020.dwg		

Responsabile
Servizio Tecnico FBK

A02-07
BLD C-E

PROGETTO ESECUTIVO

RIORGANIZZAZIONE SPAZI
Palazzina E via alla Cascata

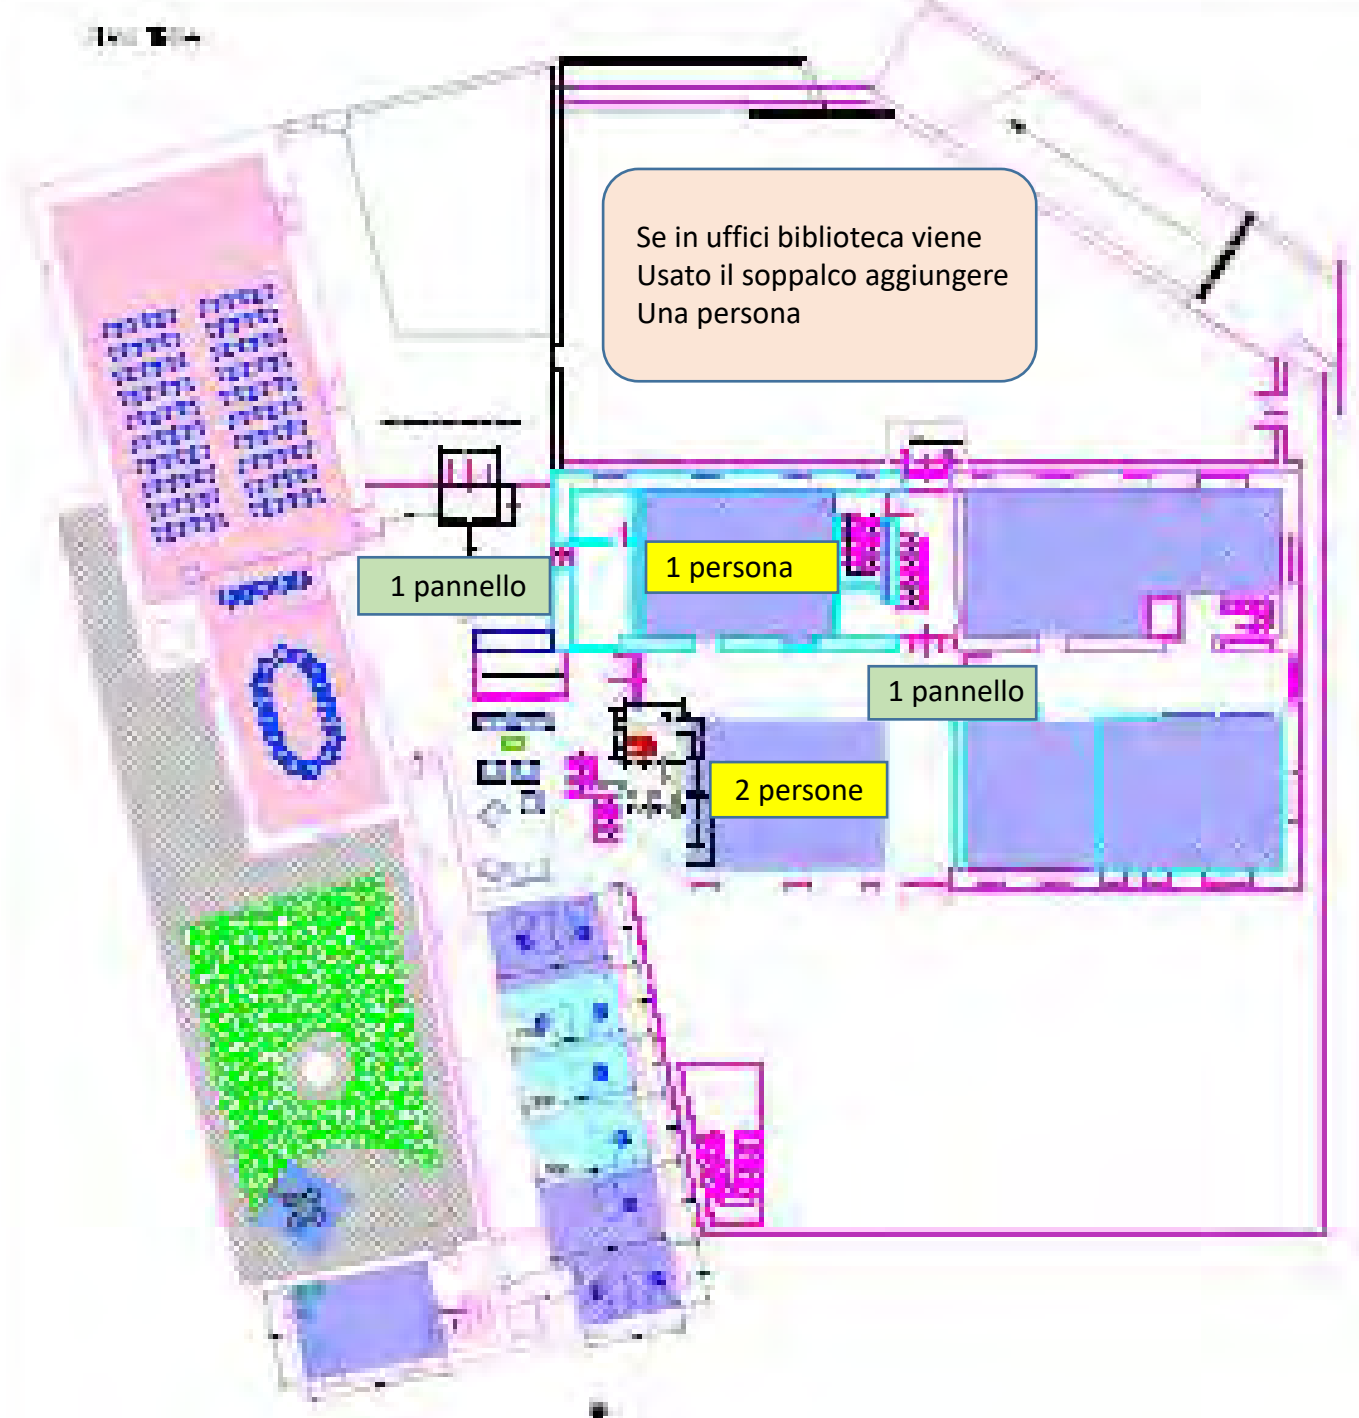

Se in uffici biblioteca viene Usato il soppalco aggiungere Una persona



1 pannello

1 persona

1 pannello

2 persone

PRIMO PIANO

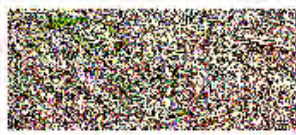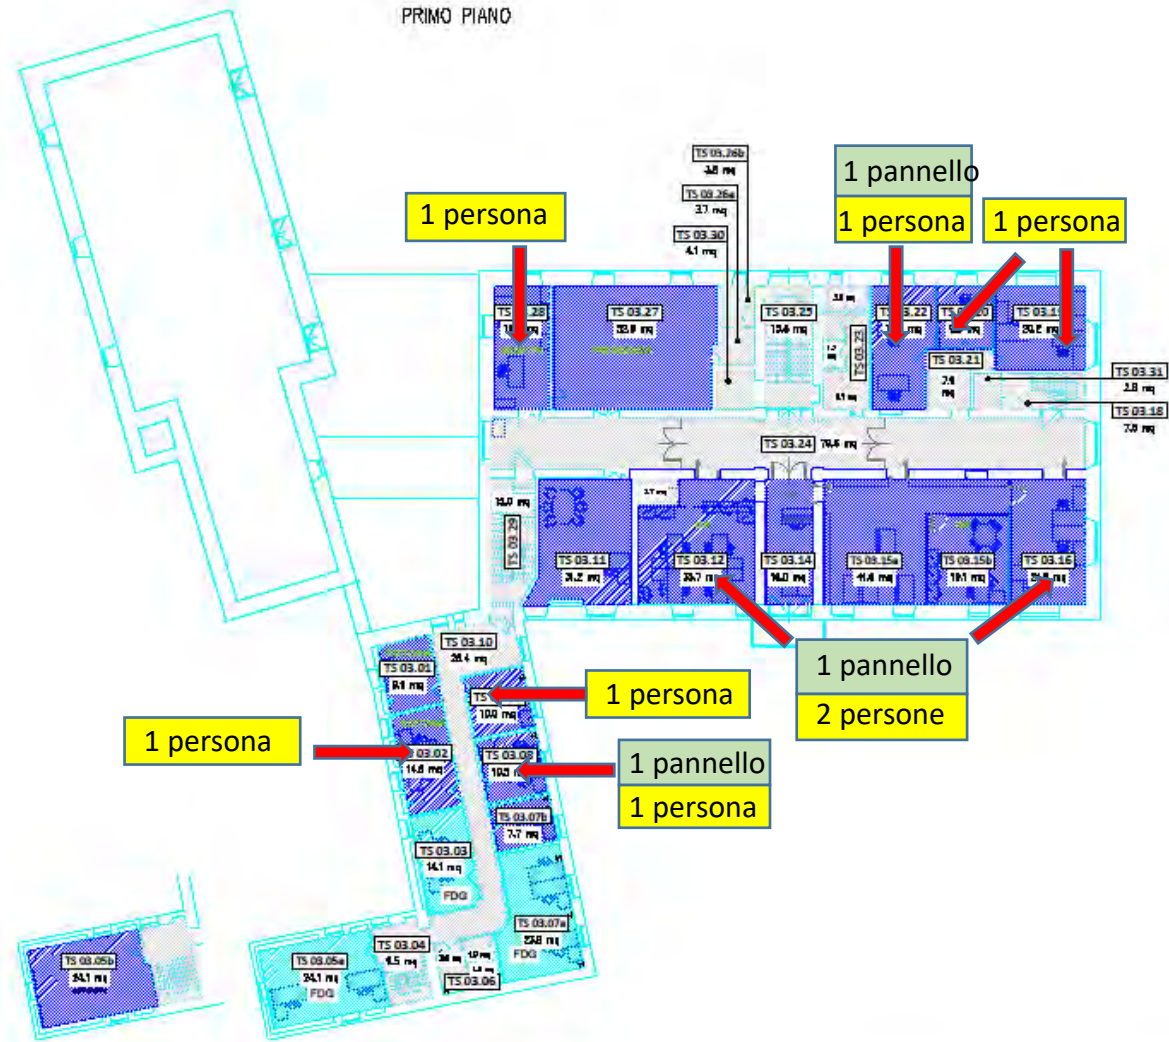

LEGENDA:

- Spazi FBK
- Spazi in affitto e/o condiviso
- Spazi liberi
- Spazi riunione



Ufficio Tecnico FBK

DATA_DISEGNO: 27 gennaio 2023	ESCALE: 1	DISegnATORE: Tommaso M.
DATA: 12 settembre 2019	INCARICAMENTO: 27 gennaio 2023	ACCOPPIAMENTO:
NOME_FILE: 403 piano primo corso 2016.dwg		

Responsabile
Servizio Tecnico FBK

A03
BLD T

PROGETTO ESECUTIVO
RIORGANIZZAZIONE SPAZI
sede FBK Trento
pianta primo piano

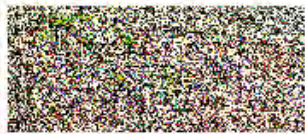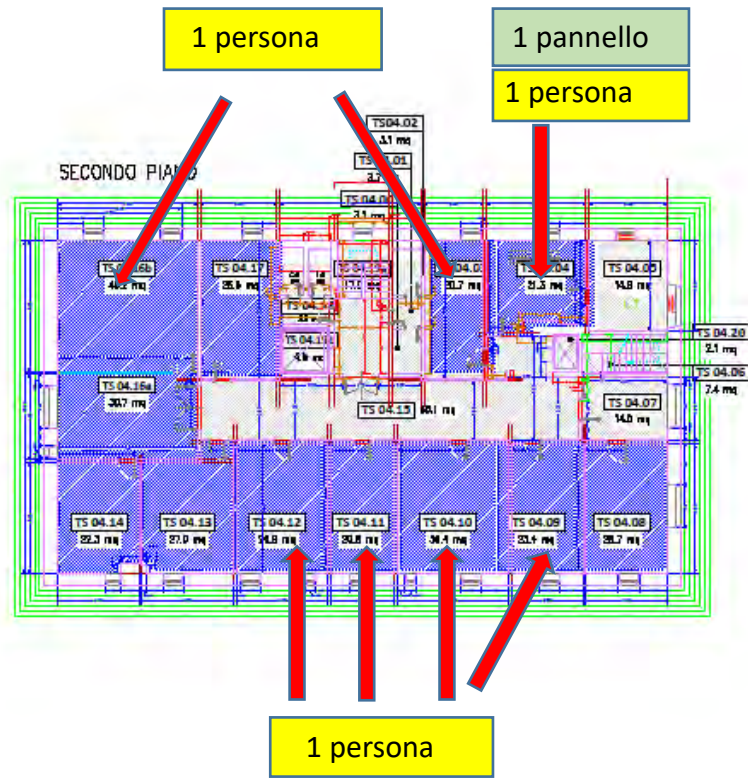

LEGENDA:

-  Spazi FBK
-  Spazi in affitto e/o comodato
-  Spazi liberi
-  Spazi riunione

Ufficio Tecnico FBK

DATA: 27 gennaio 2010	ROLA: 1	OSSERVATORE: (operato M)
DATA: 07 settembre 2010	AGGIORNAMENTO: 27 gennaio 2010	AGGIORNAMENTO:
HOME FILE: A04 piano secondo 2010 Belg		

Responsabile
Servizio Tecnico FBK

A04
BLD T

PROGETTO ESECUTIVO


RIORGANIZZAZIONE SPAZI
sede FBK Trento
pianta secondo piano

COSTRUZIONI

DEMOLIZIONI

PIANO PRIMO

SUPERFICIE UTILE mq. 417,00
CUBATURA UTILE mc. 1162,60
Poggioni mq. 18,30

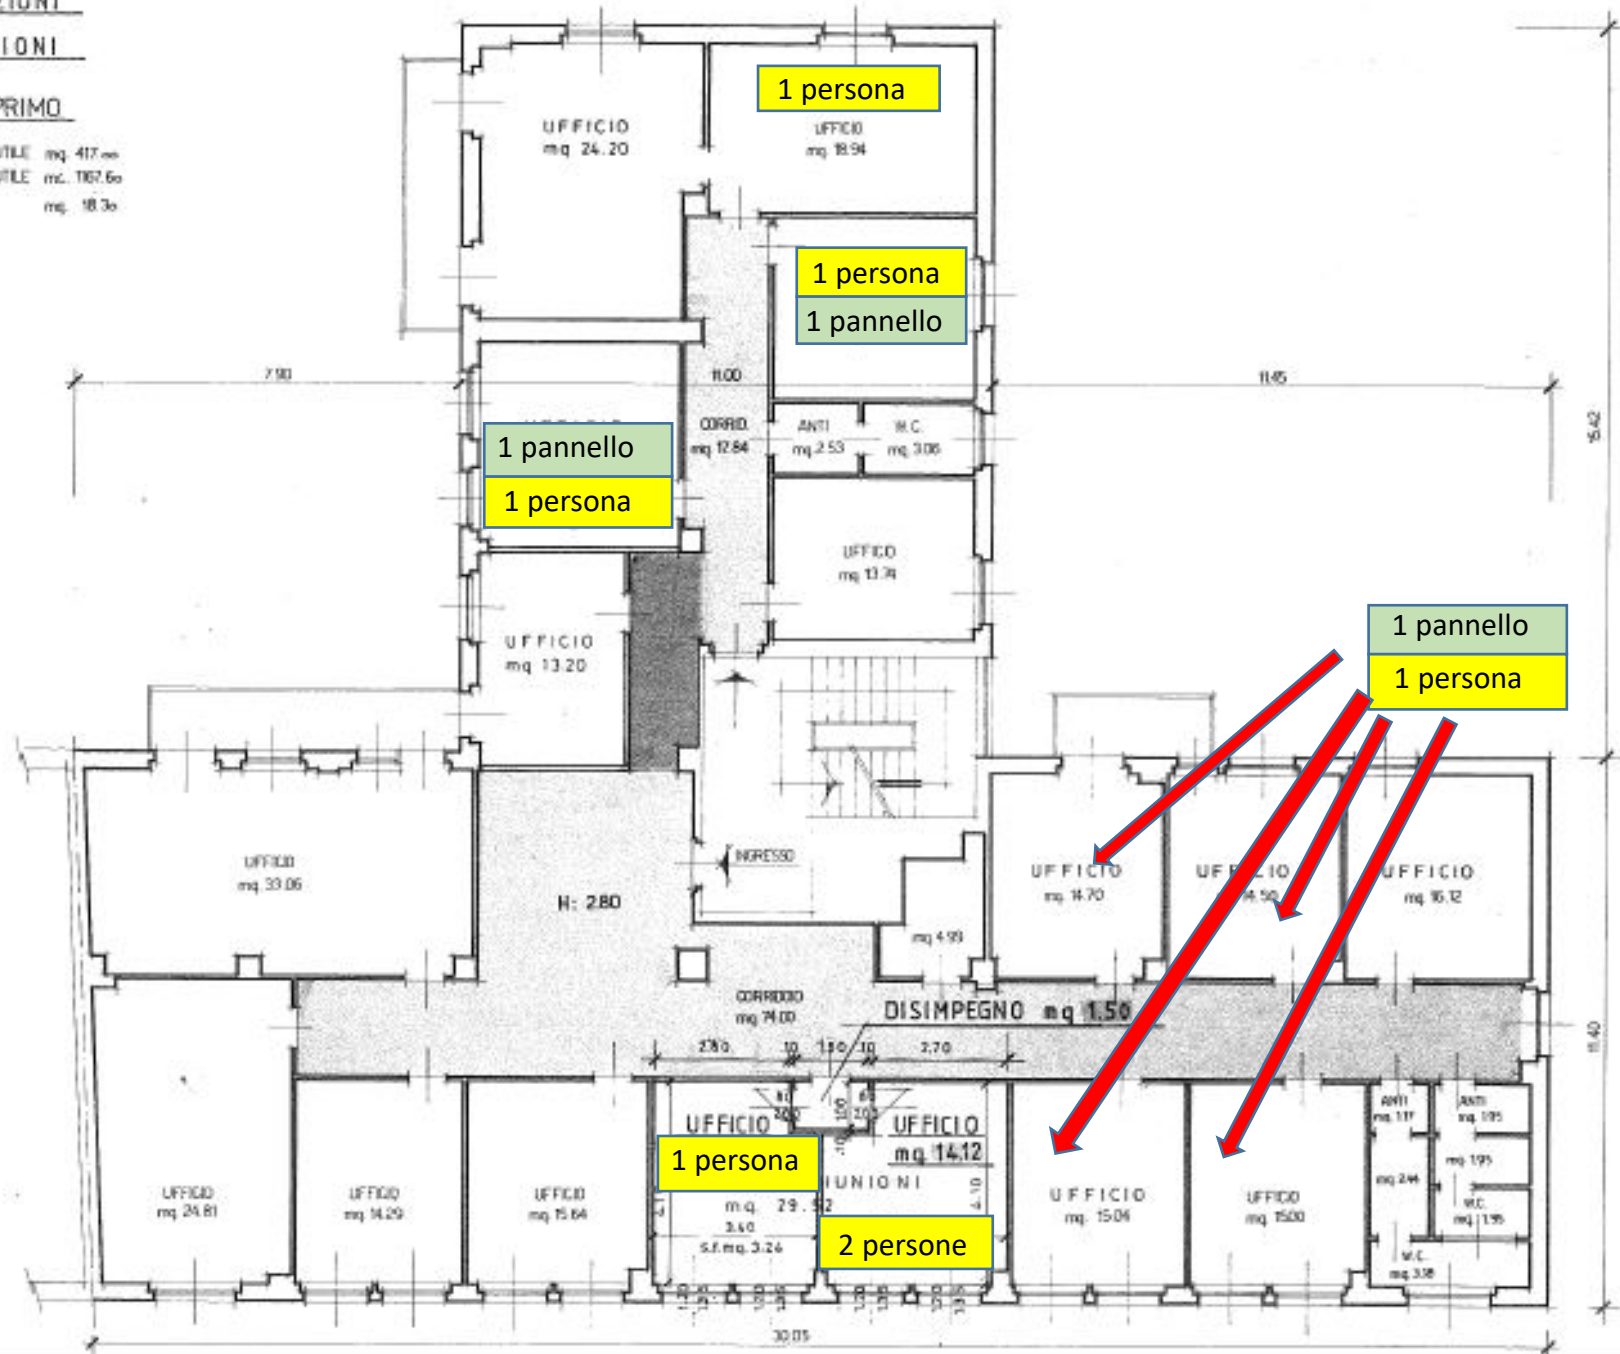

1 persona

1 persona
1 pannello

1 pannello
1 persona

1 pannello
1 persona

1 persona

2 persone

VICOLO DALLAPICCOLA

